

Суммарная эл. мощность:


1. Технологическое оборудование - 27 кВт
2. Доп. оборудование, доп. освещение - 14 кВт

Суммарная газ. мощность:

1. Технологическое оборудование - 34 кВт


ЭКСПЛИКАЦИЯ ПОМЕЩЕНИЙ

№ п/п	Наименование помещения	Площадь, м.кв.
1	Загрузочная	3,5
2	Заготовочный цех	33,5
3	Кладовая продуктов	6,6
4	Моечная столовой посуды	12,5
5	Горячий цех	43,4
6	Тамбур	2,9
7	Помещение для персонала	11,2

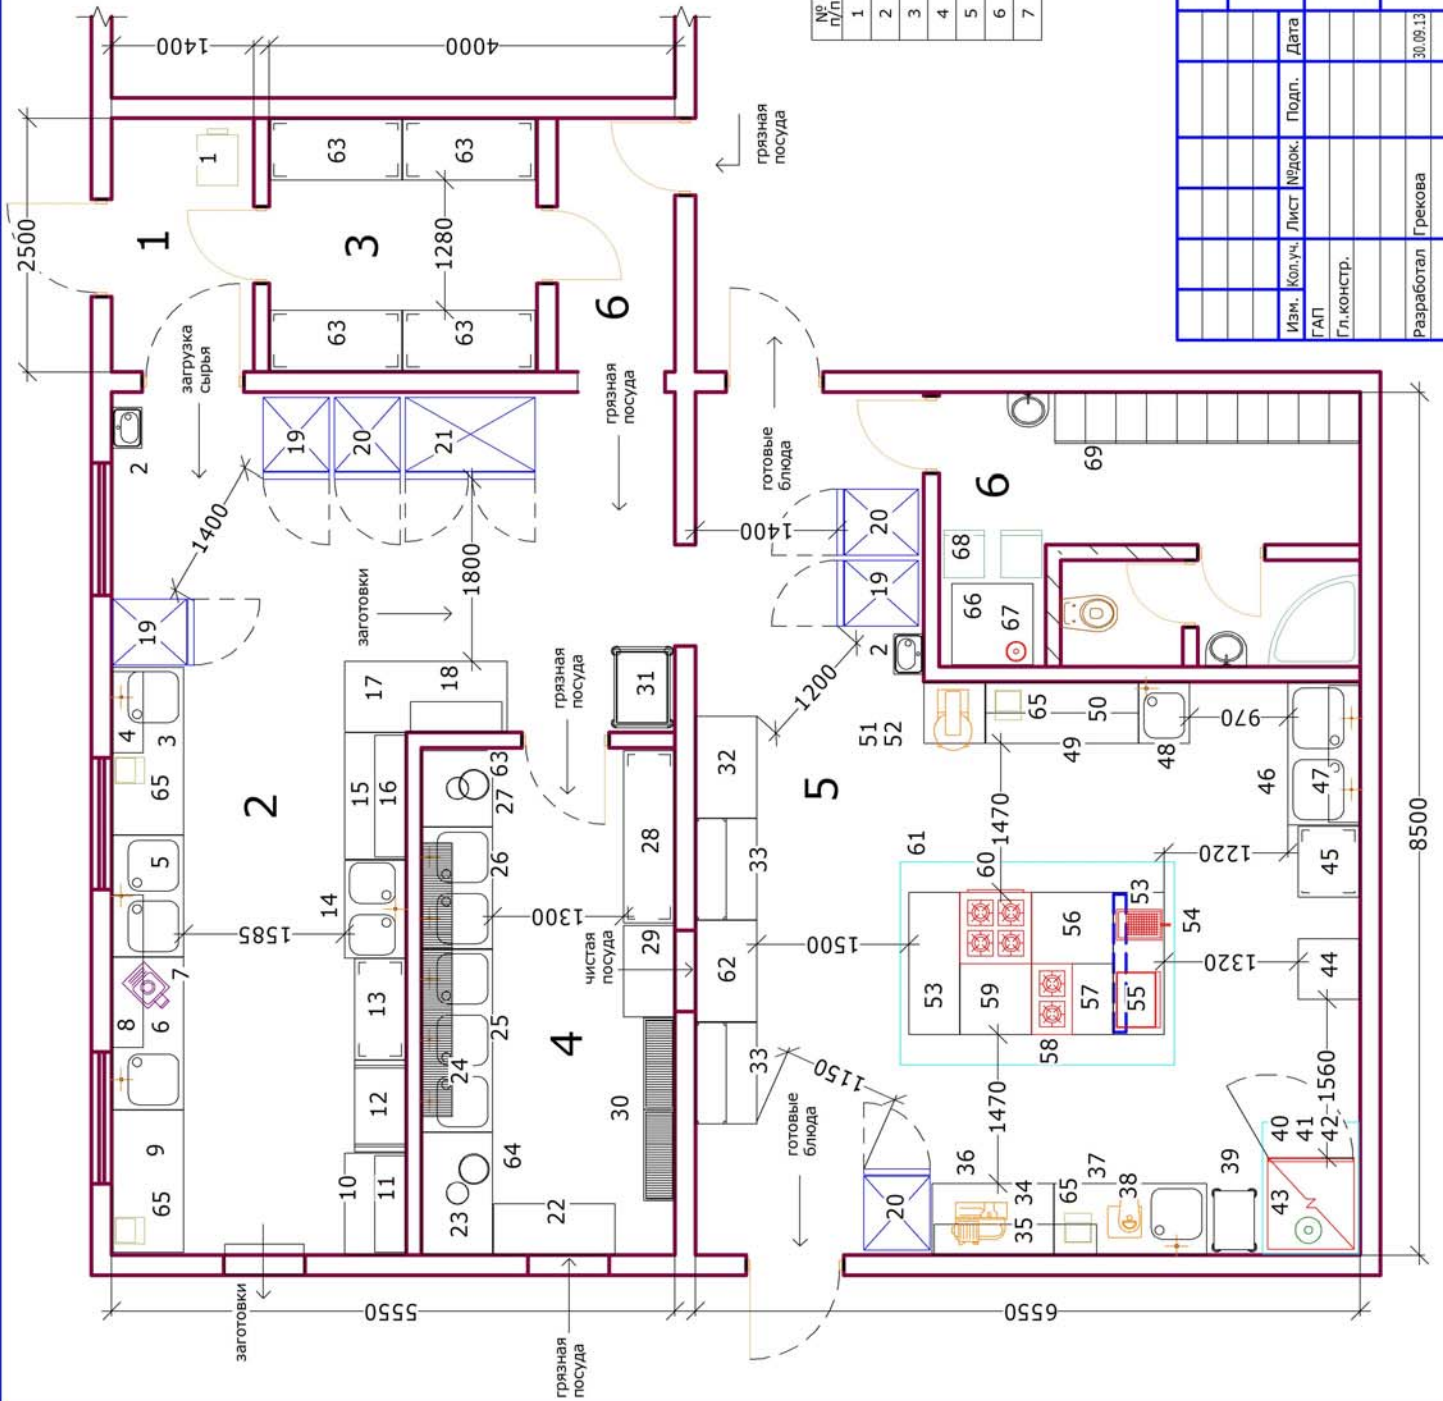

ЮВ-05-2013-ТХ		г. Запорожье	
Изм.	Кол.уч.	Лист	Листов
ГАП	№ док.	РП	1
Разработал Грекова		ООО Компания "Юго-Восток" г. Запорожье	
30.09.13		Кухоный блок ресторана	
		Расстановка технологического оборудования	


№ п/п	Наименование и тех.характеристики	Завод-изготовитель	Модель	Габаритные размеры	Кол-во	Масса единицы	Примечание
1	2	3	4	5	6	7	8
1	Весы напольные электронные, 220В, 0,1 кВт	ВЭСТ	150А15		1		150 кг, 600х400
2	Рукомойник настенный	Юго-Восток	PM	400х295х350	2		
3	Стол производственный с моечной ванной	Юго-Восток	СПП-1ВМ-п	1650х700х850	1		
4	Полка кухонная 2-х ярусная	Юго-Восток	2ПК	800х300х410	1		
5	Ванна моечная 2-хсекционная	Юго-Восток	2ВМР	1200х700х850	1		
6	Стол производственный с моечной ванной	Юго-Восток	СПП-1ВМ-л	1500х700х850	1		
7	Мясорубка, 220В, 0,35 кВт	Консар (Хорватия)	МЕМ-12 Е	420х250х250	1		
8	Полка кухонная 2-х ярусная	Юго-Восток	2ПК	1500х300х410	1		
9	Стол производственный	Юго-Восток	СПП	1400х700х850	1		
10	Стол производственный	Юго-Восток	СПП	1000х600х850	1		
11	Полка кухонная 2-х ярусная	Юго-Восток	2ПК	950х300х410	1		
12	Подтоварник	Юго-Восток	ПТ	800х500х300	1		
13	Стеллаж производственный	Юго-Восток	СТ	1000х500х1800	1		4 полки
14	Ванна моечная 2-хсекционная	Юго-Восток	2ВМП-к	965х600х850	1		
15	Стол производственный	Юго-Восток	СПП	1250х600х850	1		
16	Полка кухонная 2-х ярусная	Юго-Восток	2ПК	1200х300х410	1		
17	Стол производственный	Юго-Восток	СПП	1600х700х850	1		
18	Полка кухонная 2-х ярусная	Юго-Восток	2ПК	900х300х410	1		
19	Шкаф морозильный, 220В, 0,6 кВт	Turbo Air, Корея	KF 25-1	650х800х1935	3	82	555 л, -21...-12 С
20	Шкаф холодильный, 220В, 0,5 кВт	Turbo Air, Корея	KR 25-1	650х800х1935	3	77	555 л, 0...+8 С
21	Шкаф холодильный среднетемпературный, 220В, 0,8 кВт	Turbo Air, Корея	KR 45-2	1260х800х1935	1	142	1175л, 0...+8 С
22	Стол производственный	Юго-Восток	СПР	1200х500х850	1		
23	Стол для сбора пищевых отходов	Юго-Восток	СПР-СО	1200х700х850	1		
24	Ванна моечная 3-хсекционная	Юго-Восток	3ВМР	1800х700х850	1		
25	Полка для сушки посуды	Юго-Восток	2ПС-ТС	900х300х580	3		тарелки, стаканы
26	Ванна моечная 2-хсекционная	Юго-Восток	2ВМР	1200х700х850	1		
27	Стол для сбора пищевых отходов	Юго-Восток	СПР-СО	750х700х850	1		
28	Стеллаж производственный	Юго-Восток	СТ	1700х500х1800	1		5 полок
29	Стол производственный	Юго-Восток	СПП	900х500х850	1		
30	Стеллаж для сушки посуды	Юго-Восток	СТСП-2Т2С	900х300х1800	2		4 уровня стаканов
31	Тележка дя посуды	Юго-Восток		750х600х950	1		2 полки

						ЮВ-05-2013-СО			
						г.Запорожье			
Изм.	Кол.уч.	Лист	№докум.	Подп.	Дата				
ГАП						Кухонный блок ресторана	Стадия	Лист	Листов
Гл.констр.							РП	1	3
Разработал	Грекова				20.09.13			ООО Компания "Юго-Восток" г.Запорожье	

№ п/п	Наименование и тех.характеристики	Завод-изготовитель	Модель	Габаритные размеры	Кол-во	Масса единицы	Примечание
1	2	3	4	5	6	7	8
32	Стол тумба с дополнительной полкой	Юго-Восток	СПД-ДР-БК	1000x600x850	1		для хлеба
33	Стол производственный с надстройкой	Юго-Восток	СПП-1ПК	1000x600x850/1200	2		
34	Стол производственный	Юго-Восток	СПП	1200x700x850	1		
35	Слайсер, 220В, 0,2 кВт	RGV (Италия)	LUSSO 22GS	448x363x335	1		D 220
36	Полка кухонная 2-х ярусная	Юго-Восток	2ПК	1600x300x410	1		
37	Стол производственный с моечной ванной	Юго-Восток	СПП-1ВМ-л	1500x700x850	1		
38	Овощерезка, 220В, 0,5 кВт	Robot Coupe Франция	CL 30	320x304x590	1		80 кг/час
39	Стеллаж передвижной с рабочей поверхностью	Юго-Восток	СТК-РП	395x580x900	1		8 GN1/1
40	Подставка под пароконвекционную печь	Юго-Восток		860x850x500	1		7 GN1/1
41	Печь пароконвекционная, 380В, 10,5 кВт	UNOX, Италия	XV-593	860x900x930	1		7 GN1/1
42	Зонт вытяжной пристенный	Юго-Восток	ЗВП	950x1300x400	1		
43	Фильтр водоумягчитель	СМА Astoria (Италия)	LT 12		1		
44	Стол производственный	Юго-Восток	СПП	600x600x850	1		
45	Стеллаж производственный	Юго-Восток	СТ	700x600x1800	1		4 полки
46	Ванна моечная 2-хсекционная	Юго-Восток	2ВМП	1400x700x850	1		
47	Полка кухонная 2-х ярусная	Юго-Восток	2ПК	1350x300x410	1		перфорация
48	Ванна моечная 1-хсекционная	Юго-Восток	1ВМП	500x600x850	1		
49	Стол производственный	Юго-Восток	СПП	1500x600x850	1		
50	Полка кухонная 2-х ярусная	Юго-Восток	2ПК	1500x300x410	1		
51	Подставка	Юго-Восток	СПП	600x600x500	1		
52	Миксер планетарный, 220В, 0,6 кВт				1		9л
53	Стол производственный	Юго-Восток	СПП	1400x500x850	2		
54	Фритюрница, 220В, 3 кВт	Beckers (Италия)	Lt 6	260x320x230	1		6 л
55	Жарочная поверхность, 380В, 6 кВт	Roller Grill	PSE 600	600x400x210	1		
56	Стол производственный	Юго-Восток	СПП	800x700x850	1		
57	Стол производственный	Юго-Восток	СПП	400x700x850	1		
58	Плита газовая, 3,5+5,5 кВт, расход газа 0,95 м.куб./час.	Kovinastroj (Словения)	PS-27/P	400x700x875	1		2 конфорки, без духовки
59	Стол производственный	Юго-Восток	СПП	700x700x850	1		
60	Плита газовая, 19+6 кВт	APACH (Италия)	Aprg-77FG	700x700x850	1		4 конфорки, духовка
61	Зонт вытяжной островной	Юго-Восток	ЗВО	2700x2000x400	1		
62	Стол производственный	Юго-Восток	СПД	1000x600x850	1		

						ЮВ-05-2013-СО			
						г.Запорожье			
Изм.	Кол.уч.	Лист	№докум.	Подп.	Дата				
ГАП						Кухонный блок ресторана	Стадия	Лист	Листов
Гл.констр.							РП	2	3
Разработал	Грекова				20.09.13	Спецификация технологического оборудования	 ООО Компания "Юго-Восток" г.Запорожье		

№ п/п	Наименование и тех.характеристики	Завод-изготовитель	Модель	Габаритные размеры	Кол-во	Масса единицы	Примечание
1	2	3	4	5	6	7	8
63	Стеллаж производственный	Юго-Восток	СТ	1300x600x1800	4		4 полки, усиленный
64	Бак для сбора пищевых отходов	Юго-Восток	БО-30		2		
65	Весы настольные, 220 В, 0,01 кВт	CAS, Корея	SW-2	260x290x240	4		2 кг
66	Стол обеденный			800x800x750	1		
67	Электрочайник, 220В, 1,5 кВт				1		
68	Стул				2		
69	Шкаф для одежды			300x500x1800	10		

						ЮВ-05-2013-СО			
						г.Запорожье			
Изм.	Кол.уч.	Лист	№докум.	Подп.	Дата				
ГАП						Кухонный блок ресторана	Стадия	Лист	Листов
Гл.констр.							РП	3	3
Разработал	Грекова				20.09.13	Спецификация технологического оборудования	 ООО Компания "Юго-Восток" г.Запорожье		